



**PROGRAM  
REGIONALNY**  
NARODOWA STRATEGIA SPÓJNOŚCI




WOJEWÓDZTWO  
ŚWIĘTOKRZYSKIE

UNIA EUROPEJSKA  
EUROPEJSKI FUNDUSZ  
ROZWOJU REGIONALNEGO



**Plan orientacyjny**  
Skala 1:10 000

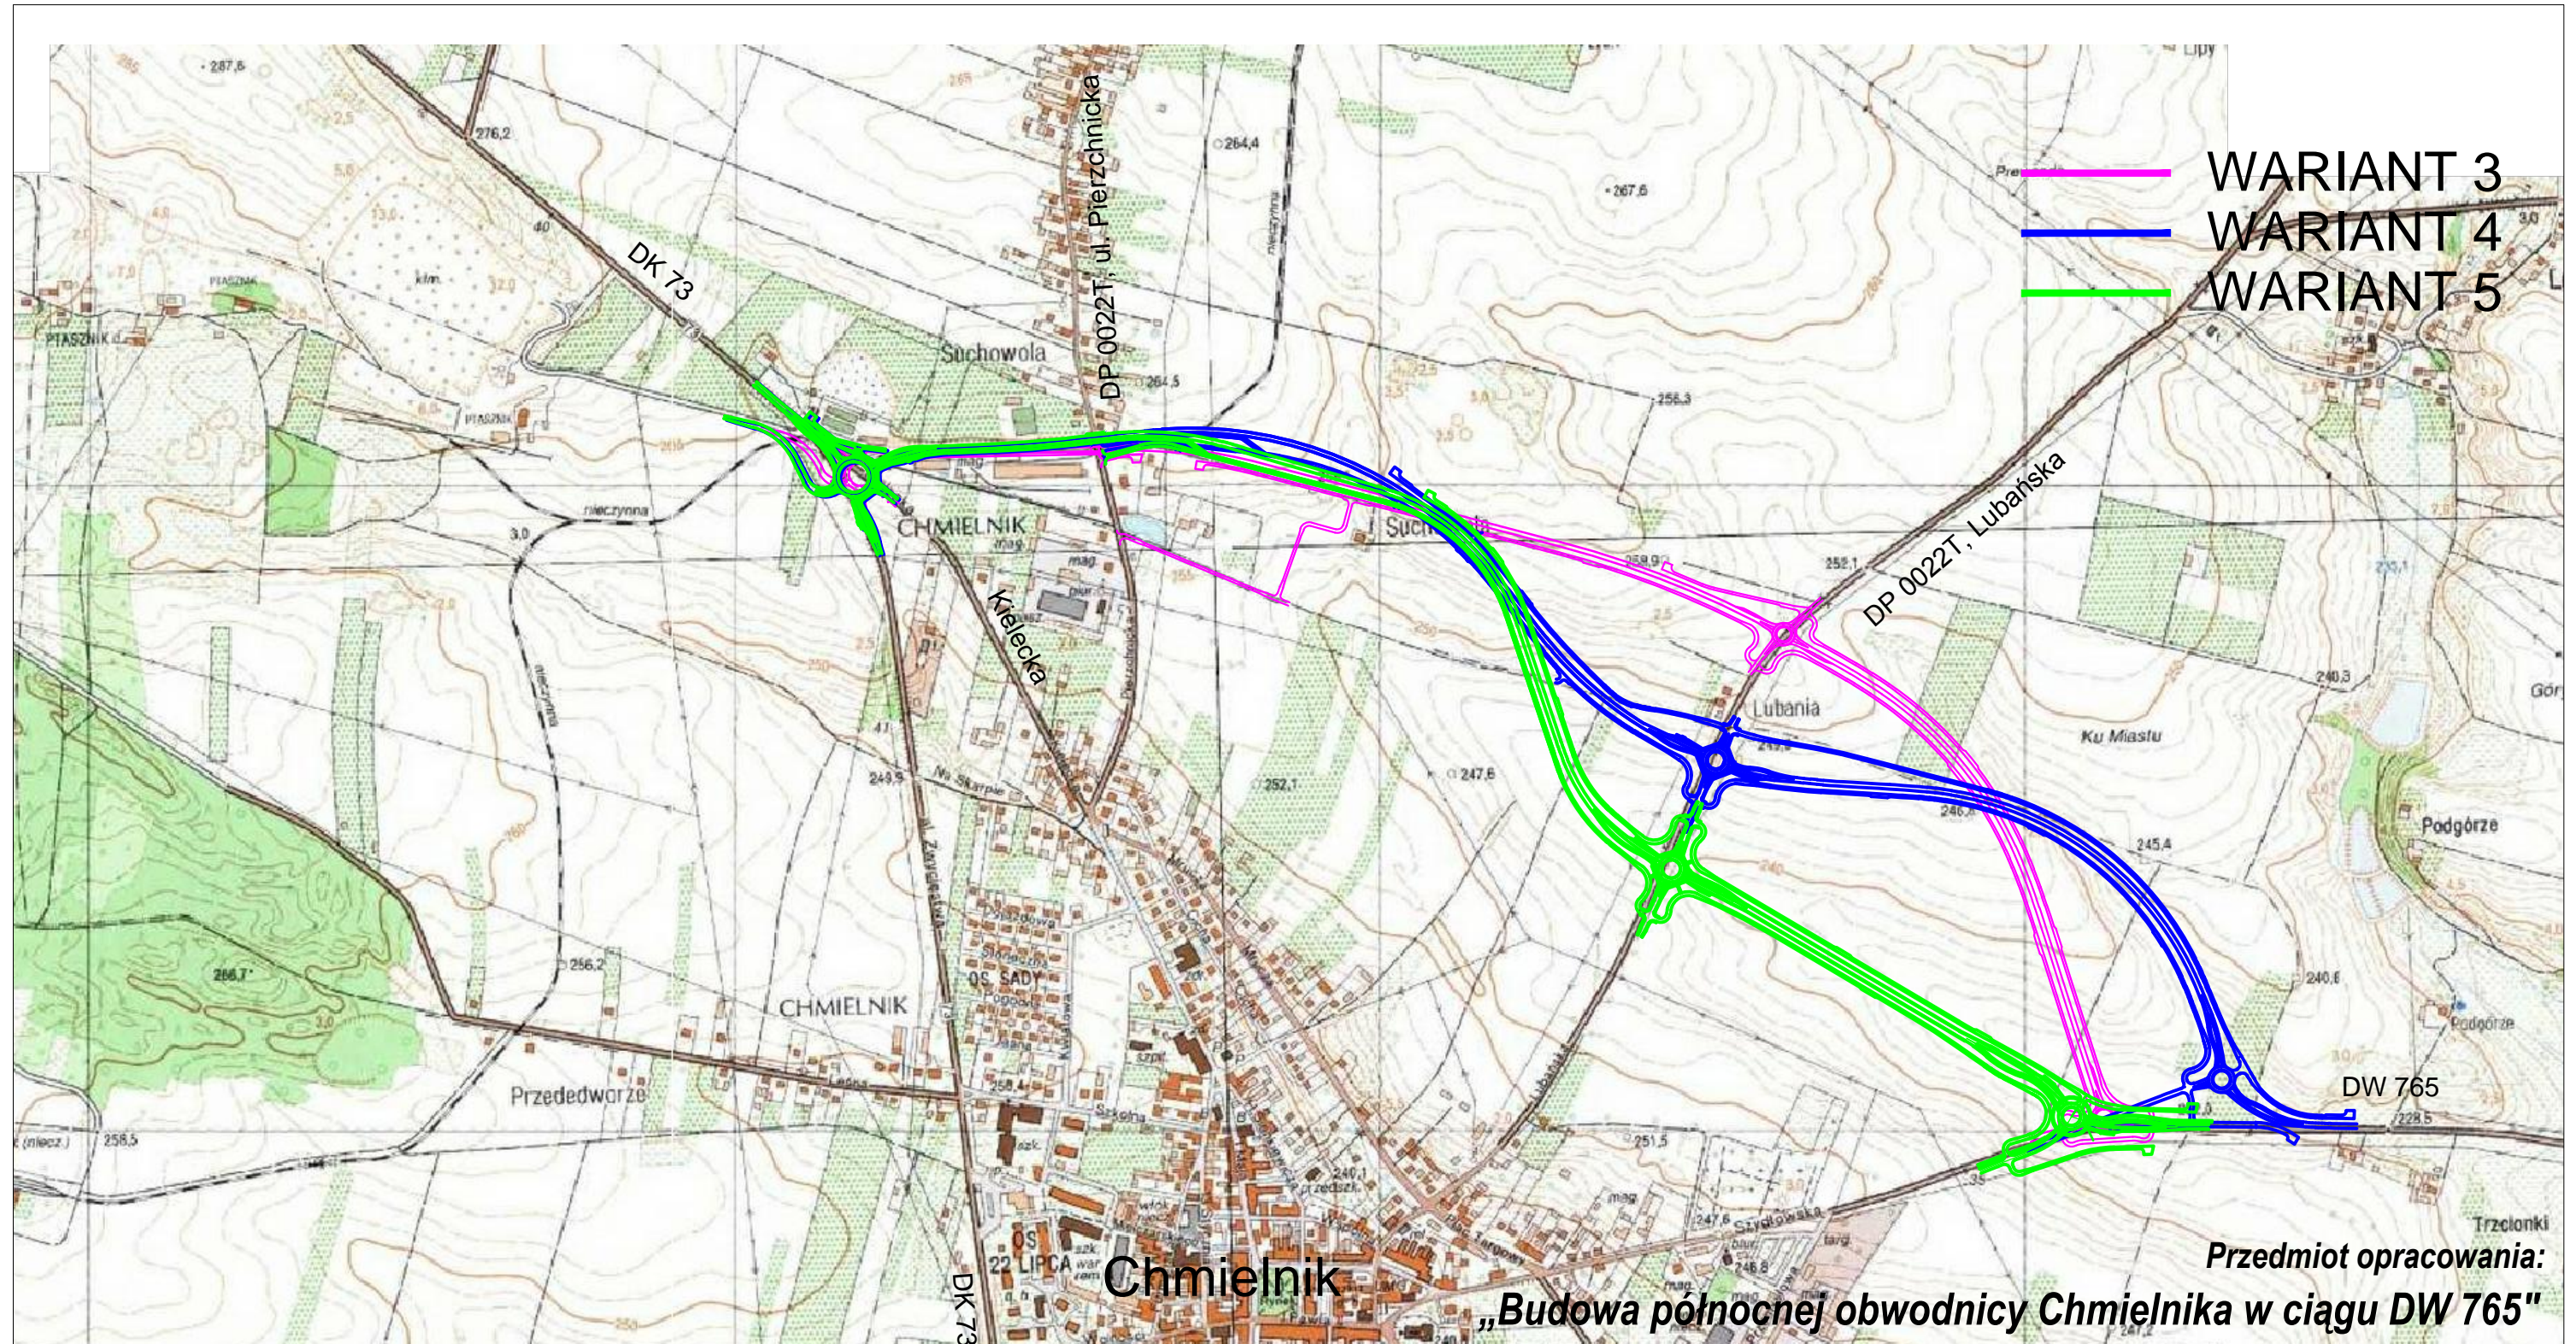

**Inwestor:**  
**Świętokrzyski Zarząd Dróg Wojewódzkich w Kielcach**

**Jednostka projektująca:**  
**Drogowa Pracownia Projektowa inż. Ewa Białek**

**...dla rozwoju Województwa Świętokrzyskiego...**