


PRZEKRÓJ A-A
skala 1:50

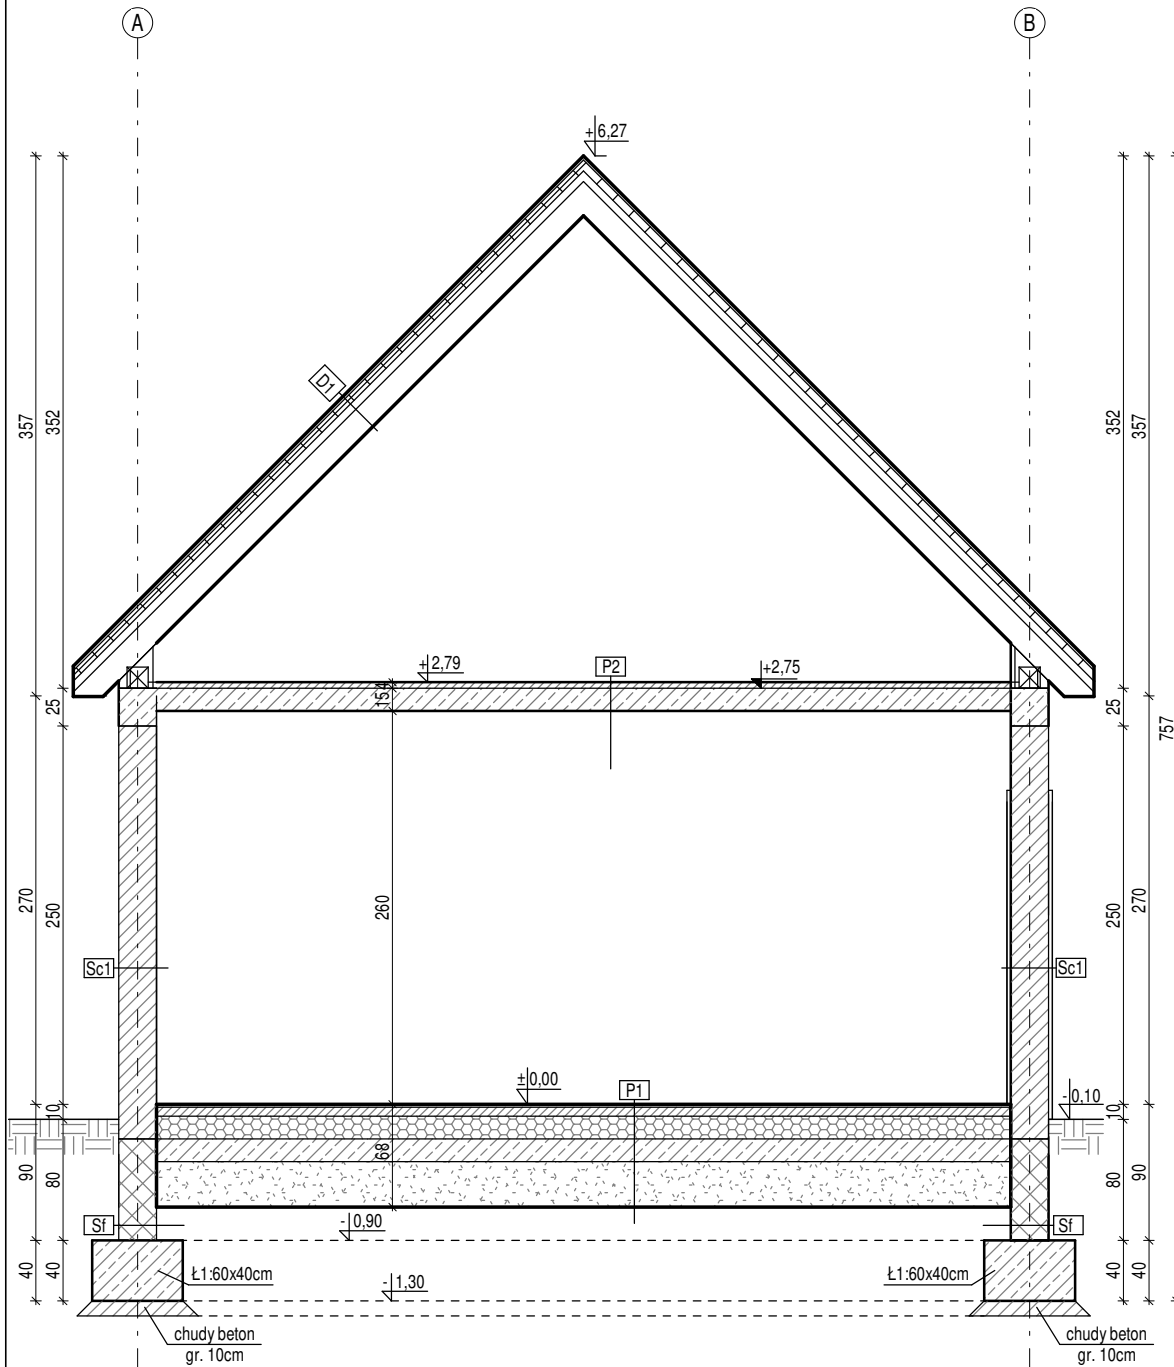

SF ŚCIANA FUND. ZEWN.
2x Abizol R+P
błoczek betonowe gr. 25cm
2x Abizol R+P




Sc1 ŚCIANA ZEWNĘTRZNA
tynk cem.wap. gr.1,5cm
cegła pełna gr.25cm
tynk cem.wap. gr.1,5cm

D1 DACH NIEOCIEPLONY
płyty azbestowo-cementowe
łaty drewniane 5x6,3cm
kontrłaty drewniane 5x2,5cm
membrana dachowa
krokwie 8x16cm

P1 PODŁOGA NA GRUNCIE
pos. wg rzutu gr.2cm
wylewka cem. zbrojona siatką stalową gr.6cm
folia izolacyjna
styropian gr.15cm
izolacja 2x papa termozgrzewalna
beton B10 zbrojony siatką zgrzewaną #4co15cm (górną i dolną); stal AIIIIN, gr.15cm
piasek średni ubity warstwami gr.30cm, $I_s > 0,98$

P2 STROP NAD PARTEREM
wylewka cem. zbrojona siatką stalową gr.4cm
płyta żelbetowa gr.15cm
tynk cem.wap. gr.1,5cm

Materiały:

-  cegła pełna
-  bloczek betonowy
-  elementy żelbetowe

UWAGI:
Wymiary: podano w [cm]
Rzędne: podano w [m]

±0,00= 214,10m.n.p.m.

 <p>PROJEKT-TECHNIKA ul. Skibińskiego 13 25-819 Kielce tel. 886 720 094</p>	<p>Numery rysunku: VI/INW/04</p>		<p>Branża: ROZBIÓRKA</p>		<p>Skala: 1:100</p>	
	<p>e-mail: biuro@projekt-technika.pl www.projekt-technika.pl</p>		<p>Inwestor: Gmina Chmielnik Plac Kościuszki 7 26-020 Chmielnik</p>		<p>Adres inwestycji: dz.nr ewid. 170/1 mśc. Zrecze Chałupczańskie, obręb 0025 Zrecze Chałupczańskie, gm. Chmielnik, pow.kielecki</p>	
<p>Data opracowania projektu: kwiecień 2017r.</p>						
Funkcja:	Imię i nazwisko:	Nr upr.	Podpis			
Projektował:	mgr inż. Sławomir Szymkiewicz	SLK/3454/POOK/10		Rodzaj projektu:		
Sprawdził:	mgr inż. Nay Van Hoang	KL-199/86		ROZBIÓRKA BUDYNKÓW GOSPODARCZYCH		
Opracował:	mgr inż. Emilia Gomuła	-----		Temat:		
	mgr inż. Agnieszka Ołubek	-----		Przekrój A-A		