




ELEWACJA POŁUDNIOWA

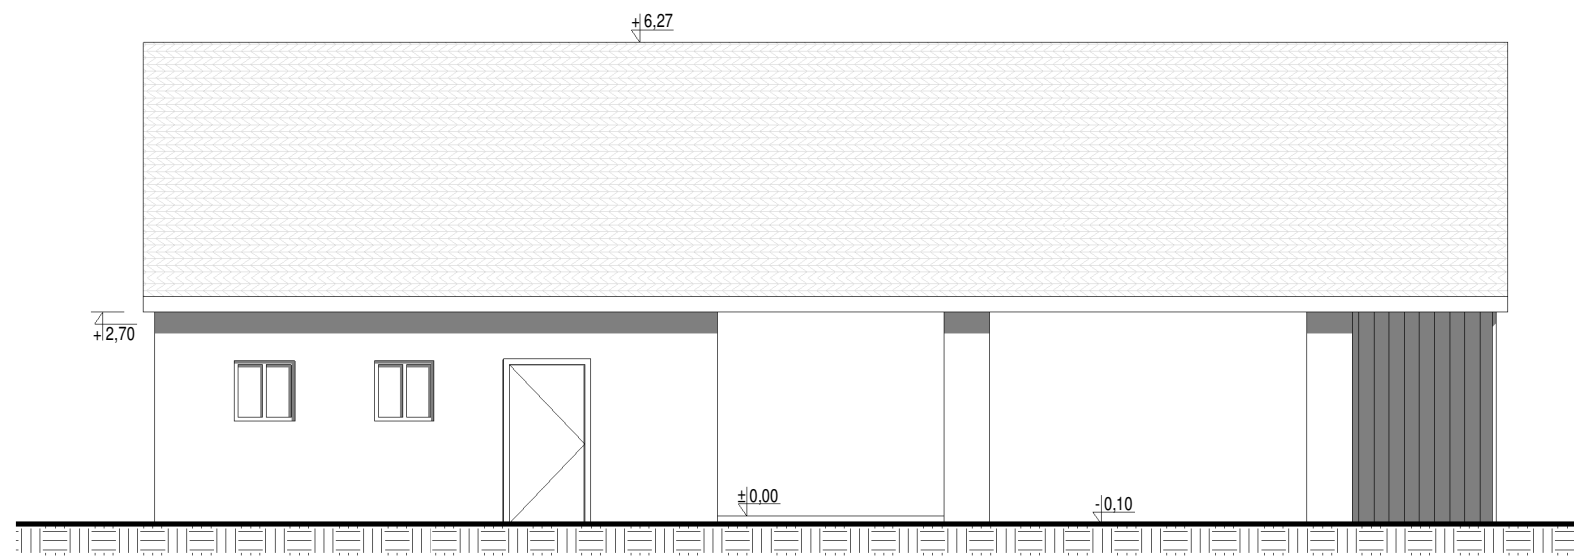


ELEWACJA ZACHODNIA

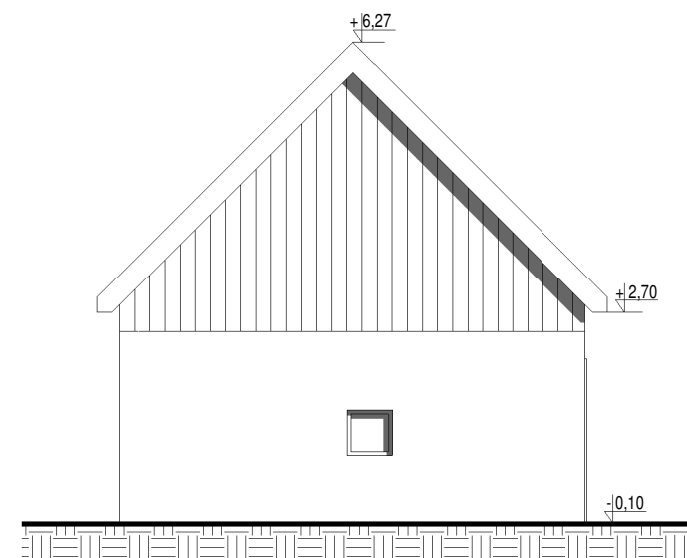


ELEWACJA PÓŁNOCNA

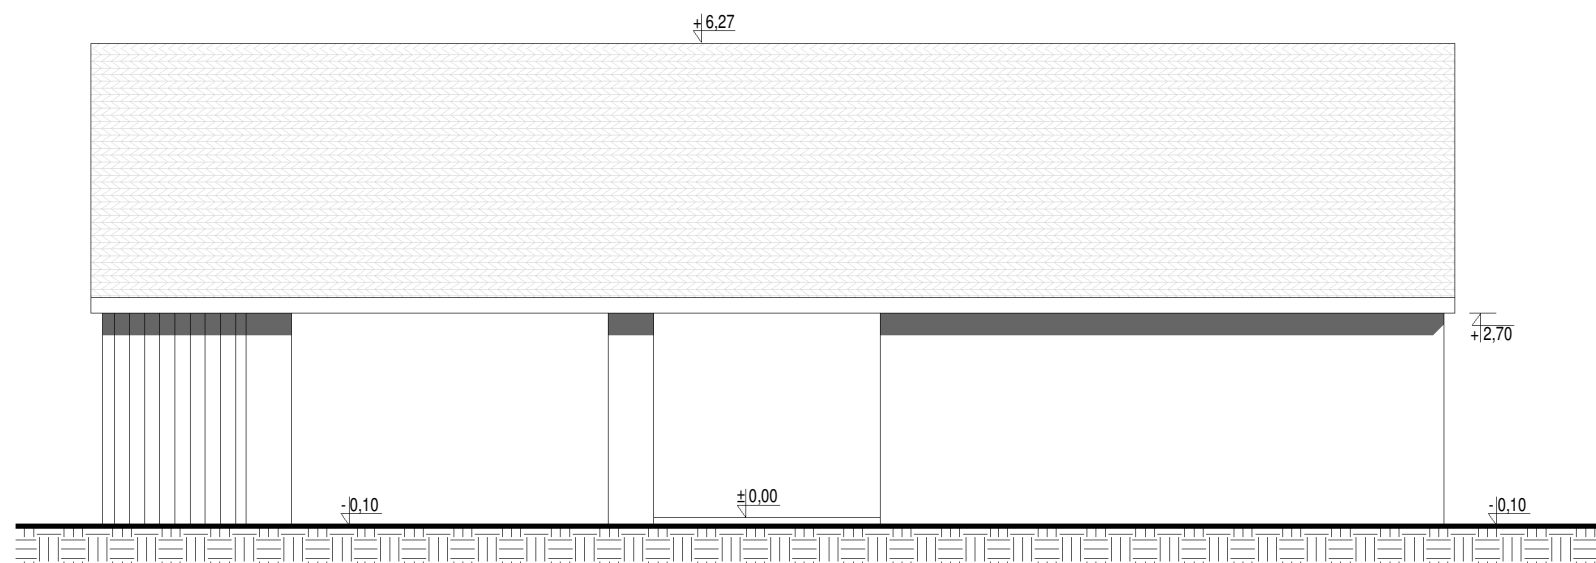

ELEWACJA WSCHODNIA

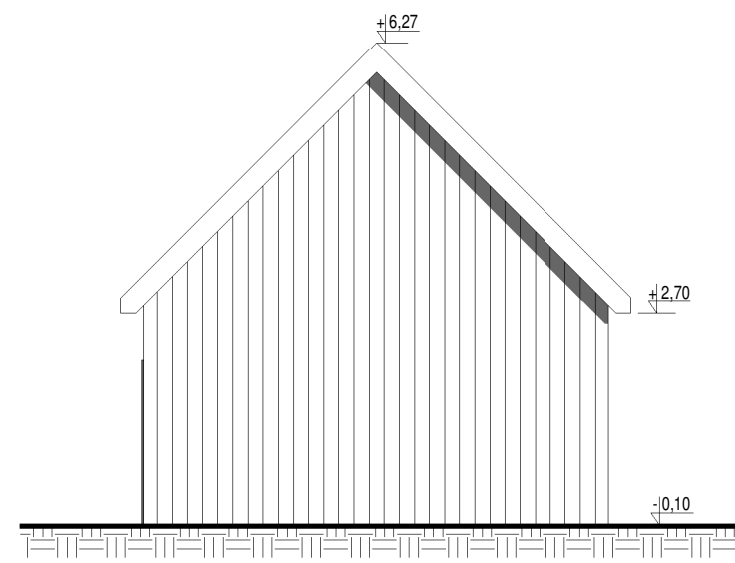

±0,00= 214,10 m.n.p.m.

 <b>PROJEKT TECHNIKA</b> e-mail: <a href="mailto:biuro@projekt-technika.pl">biuro@projekt-technika.pl</a> <a href="http://www.projekt-technika.pl">www.projekt-technika.pl</a>	<b>PROJEKT-TECHNIKA</b> ul. Skibińskiego 13 25-819 Kielce tel. 886 720 094	Numer rysunku: VI/INW/05	Branża: <b>ROZBIÓRKA</b>	Skala: <b>1:100</b>
			Inwestor: Gmina Chmielnik Plac Kościuszki 7 26-020 Chmielnik	Adres inwestycji: dz.nr ewid. 170/1 msc. Zrecze Chalupczańskie, obręb 0025 Zrecze Chalupczańskie, gm. Chmielnik, pow.kielecki
Data opracowania projektu: kwiecień 2017r.				
Funkcja:	Imię i nazwisko:	Nr upr.	Podpis	
Projektował:	mgr inż. Sławomir Szymkiewicz	SLK/3454/POOK/10	Rodzaj projektu: <b>ROZBIÓRKA BUDYNKÓW GOSPODARCZYCH</b>	
Sprawdził:	mgr inż. Nay Van Hoang	KL-199/86	Temat: Elewacje budynku	
Opracował:	mgr inż. Emilia Gomuła mgr inż. Agnieszka Olubek	----- -----		