


**UWAGI:**  
 - Granice działek przyjęte z ewidencji gruntów.  
 - Granice oznaczone na mapie symbolem: nie zostały ustalone w terenie i nie spełniają wymagań dokładnościowych określonych w standardach.  
 - Nie wyklucza się istnienia w terenie innych nie wykazanych na niniejszej mapie urządzeń podziemnych, które nie były zgłoszone do inwentaryzacji lub o których brak jest informacji w instytucjach branżowych.  
 - Mapa zgodna z terenem na dzień 30.11.2016 r.  
 - Mapę syt-wys w skali 1:500 wykreślono na podstawie rastrów mapy zasadniczej: sekcja 154.134.023, pomiaru bezpośredniego w terenie, danych numerycznych i danych z operatorów pomiarowych otrzymanych z PODGiK.

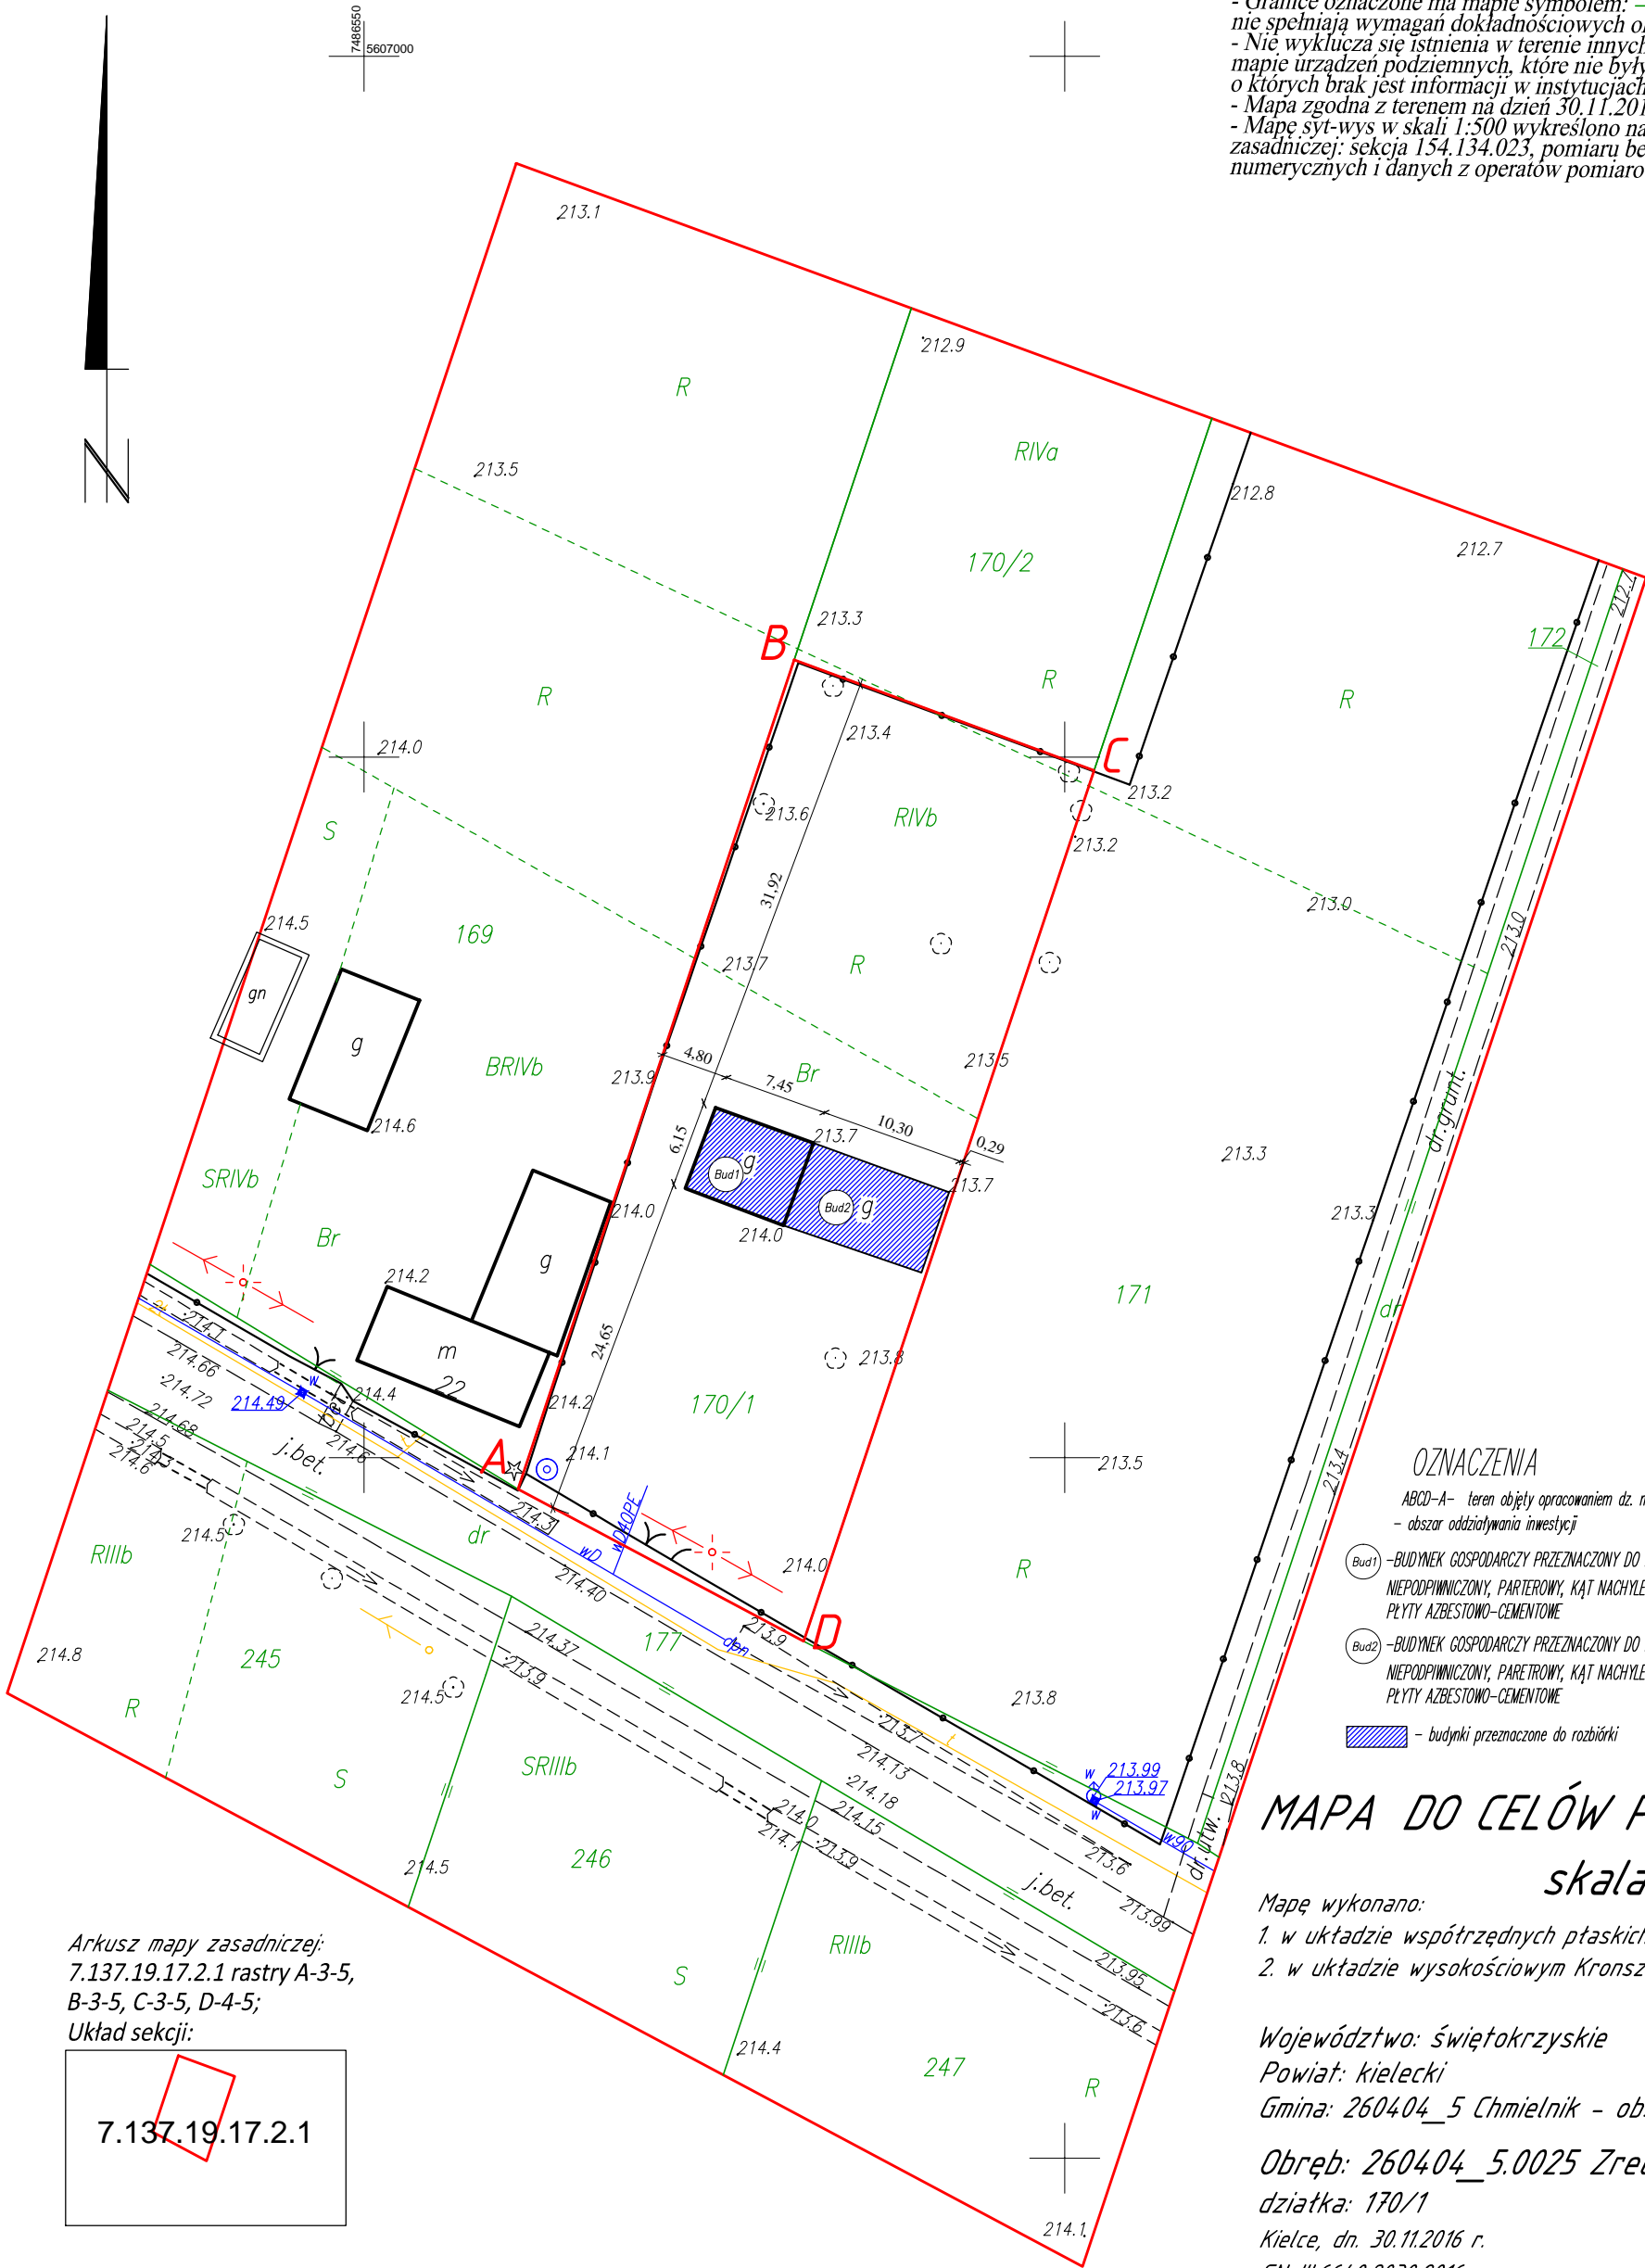

**OZNACZENIA**

- ABCD-A- teren objęty opracowaniem dz. nr ewid. 170/1 (w liniach rozgraniczających)
- obszar oddziaływania inwestycji
- (Bud1) - BUDYNEK GOSPODARCY PRZEZNACZONY DO ROZBIÓRKI, MUROWANY W TECHNOLOGII TRADYCYJNEJ, NIEPODPINNY, PARTEROWY, KĄT NACHYLENIA DACHU 45 STOPNI, POKRYCIE DACHU: PŁYTY AZBESTOWO-CEMENTOWE
- (Bud2) - BUDYNEK GOSPODARCY PRZEZNACZONY DO ROZBIÓRKI, MUROWANY W TECHNOLOGII TRADYCYJNEJ, NIEPODPINNY, PARTEROWY, KĄT NACHYLENIA DACHU 45 STOPNI, POKRYCIE DACHU: PŁYTY AZBESTOWO-CEMENTOWE
- budynki przeznaczone do rozbiórki

**MAPA DO CELÓW PROJEKTOWYCH**  
 skala 1:500


Mapę wykonano:  
 1. w układzie współrzędnych płaskich prostokątnych "2000/7"  
 2. w układzie wysokościowym Kronsztadt 1986

Województwo: świętokrzyskie  
 Powiat: kielecki  
 Gmina: 260404\_5 Chmielnik - obszar wiejski  
 Obręb: 260404\_5.0025 Zrecze Chalupczańskie  
 działka: 170/1  
 Kielce, dn. 30.11.2016 r.  
 GN-III.6640.8030.2016

PRACOWNIA GEODEZYJNO-INŻYNIERSKA  
**"GEOMAT"**  
 Mateusz Szyska  
 ul. Tumlińska 19  
 26-085 Miedźiana Góra  
 tel. 667 141 169  
 NIP 959-17-51-568, Reg. 260668825

GEODETA UPRAWNIENY  
 inż. Michał Sadkowiak  
 Nr upr. 21403  
 tel. 663 699 418

Arkusz mapy zasadniczej:  
 7.137.19.17.2.1 rastry A-3-5,  
 B-3-5, C-3-5, D-4-5;  
 Układ sekcji:

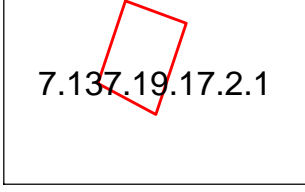

Przełożono się, że niniejszy dokument został opracowany w wyniku prac geodezyjnych i kartograficznych, których rezultaty zawiera operat techniczny wpisany do ewidencji materiałów państwowego zasobu geodezyjnego i kartograficznego	
Organ prowadzący państwowy zasób geodezyjny i kartograficzny	<b>STAROSTA KIELECKI</b>
Identyfikator ewidencyjny materiału zasobu - operatu technicznego	<b>P.2604. 8030. 4382</b>
Data wpisu operatu technicznego do ewidencji materiałów zasobu	<b>03 SEP 2011</b>
Inny, szeroko i podpis osoby reprezentującej organ	

 <b>PROJEKT-TECHNIKA</b> ul. Skibińskiego 13 25-819 Kielce tel. 886 720 094 e-mail: biuro@projekt-technika.pl www.projekt-technika.pl	Numer rysunku: <b>VI/INW/07</b>	Branża: <b>ROZBIÓRKA</b> Inwestor: Gmina Chmielnik Plac Kościuski 7 26-020 Chmielnik	Skala: <b>1 : 500</b> Adres inwestycji: dz. nr ewid. 170/1 msc. Zrecze Chalupczańskie obręb 0025 Zrecze Chalupczańskie gm. Chmielnik, pow. kielecki
	Data opracowania projektu: kwiecień 2017r.		Rodzaj projektu: <b>BUDOWA BUDYNKU ŚWIETLICY WIEJSKIEJ</b>
Funkcja: Projektował: Sprawdził: Opracował:	Imię i nazwisko: mgr inż. arch. Paweł Czarnecki mgr inż. arch. Karol Sitarski mgr inż. Emilia Gomuła mgr inż. Agnieszka Olubek	Nr upr.: 171/SWOKK/2013 182/SWOKK/2014 ----- -----	Podpis:    
		Temat: <b>Sytuacja</b>	