




PRZEKRÓJ A - A

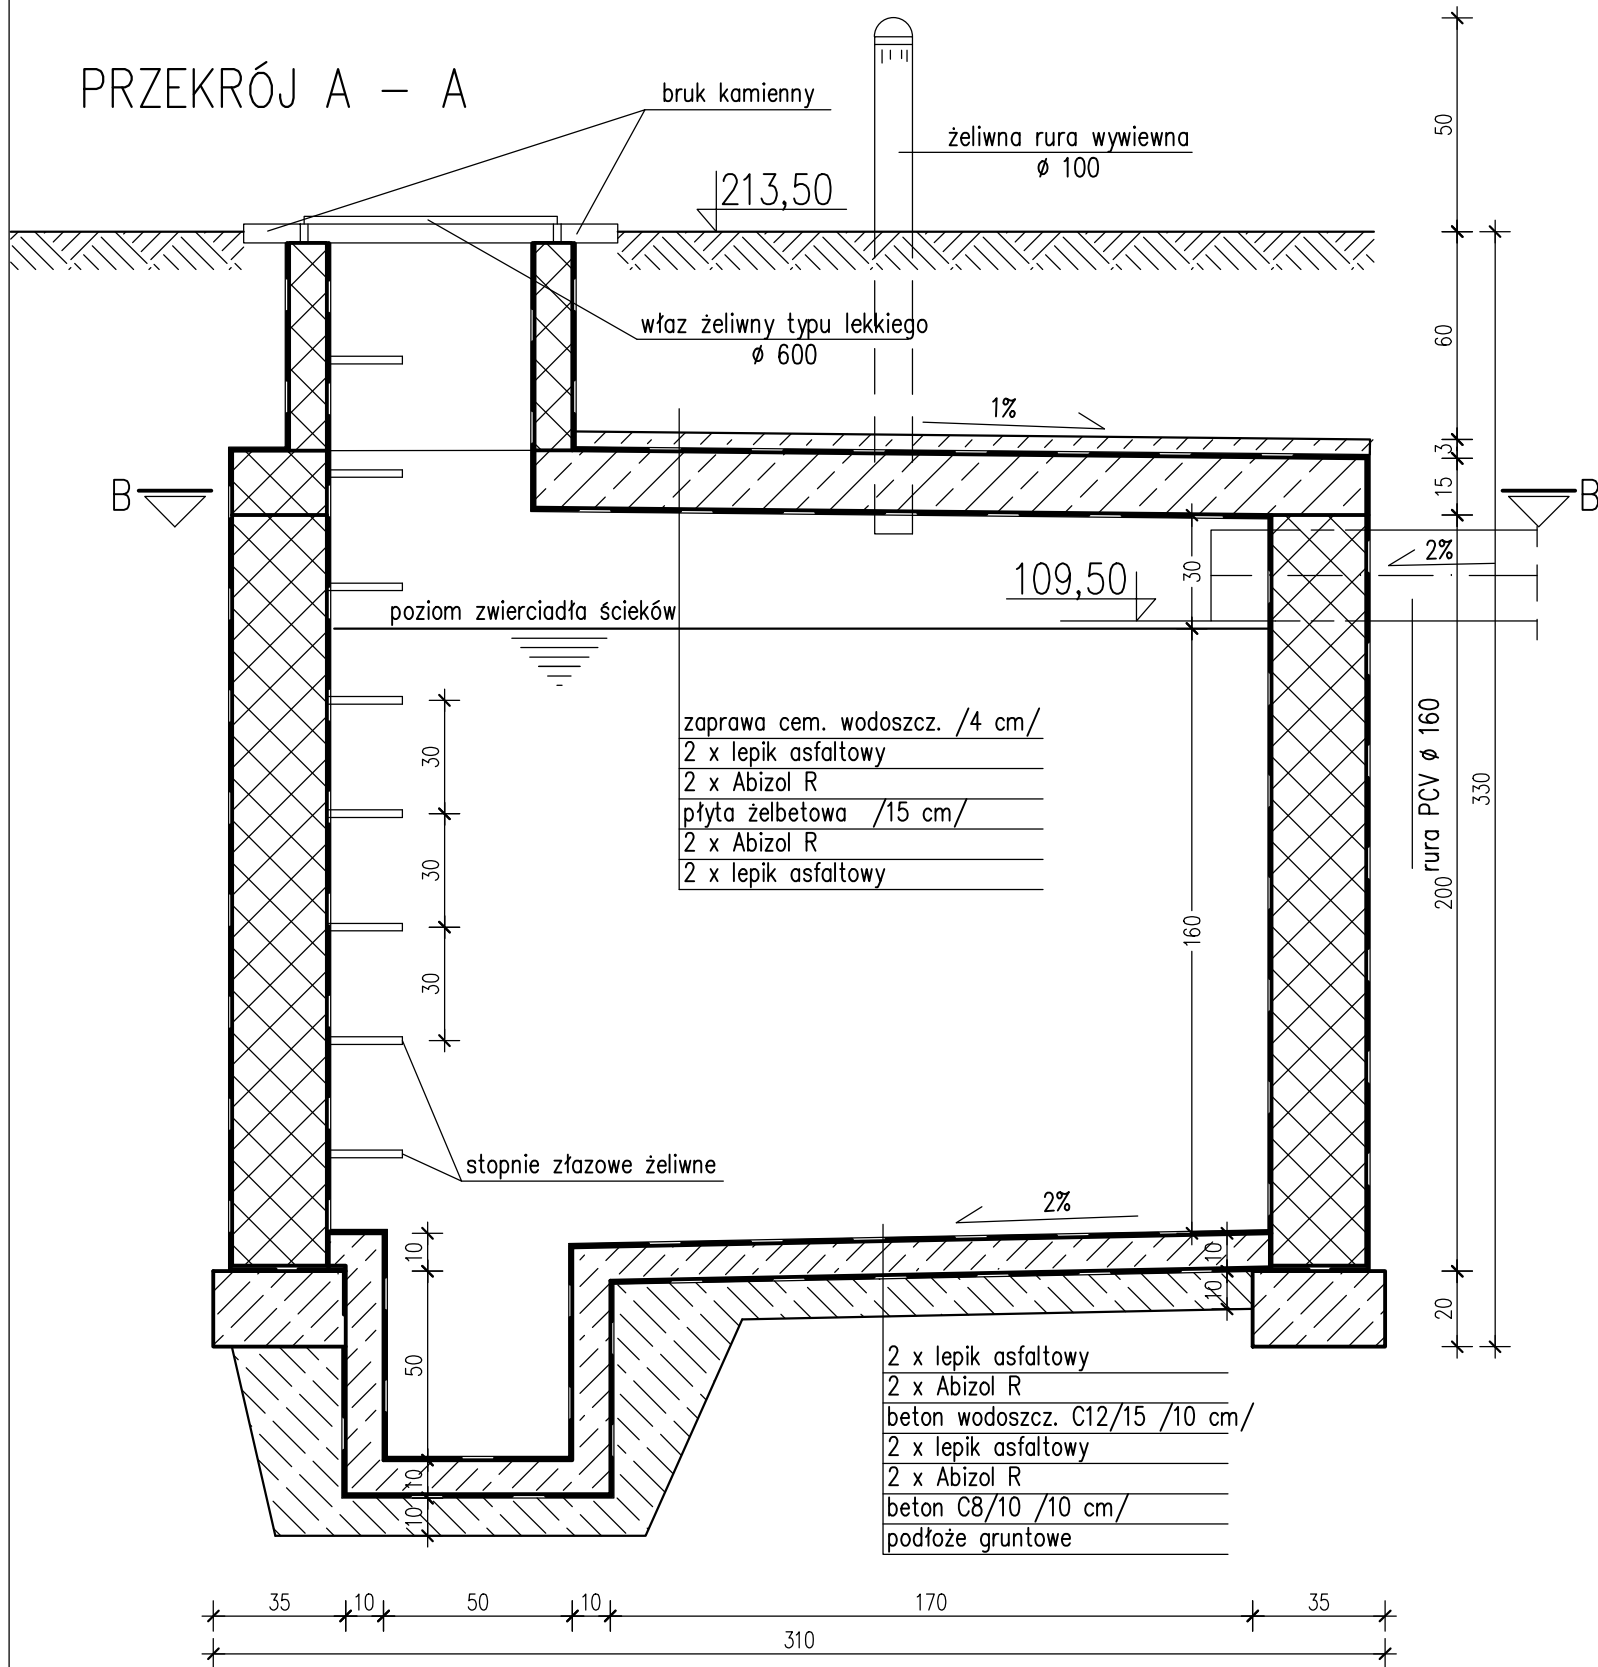

PRZEKRÓJ B - B

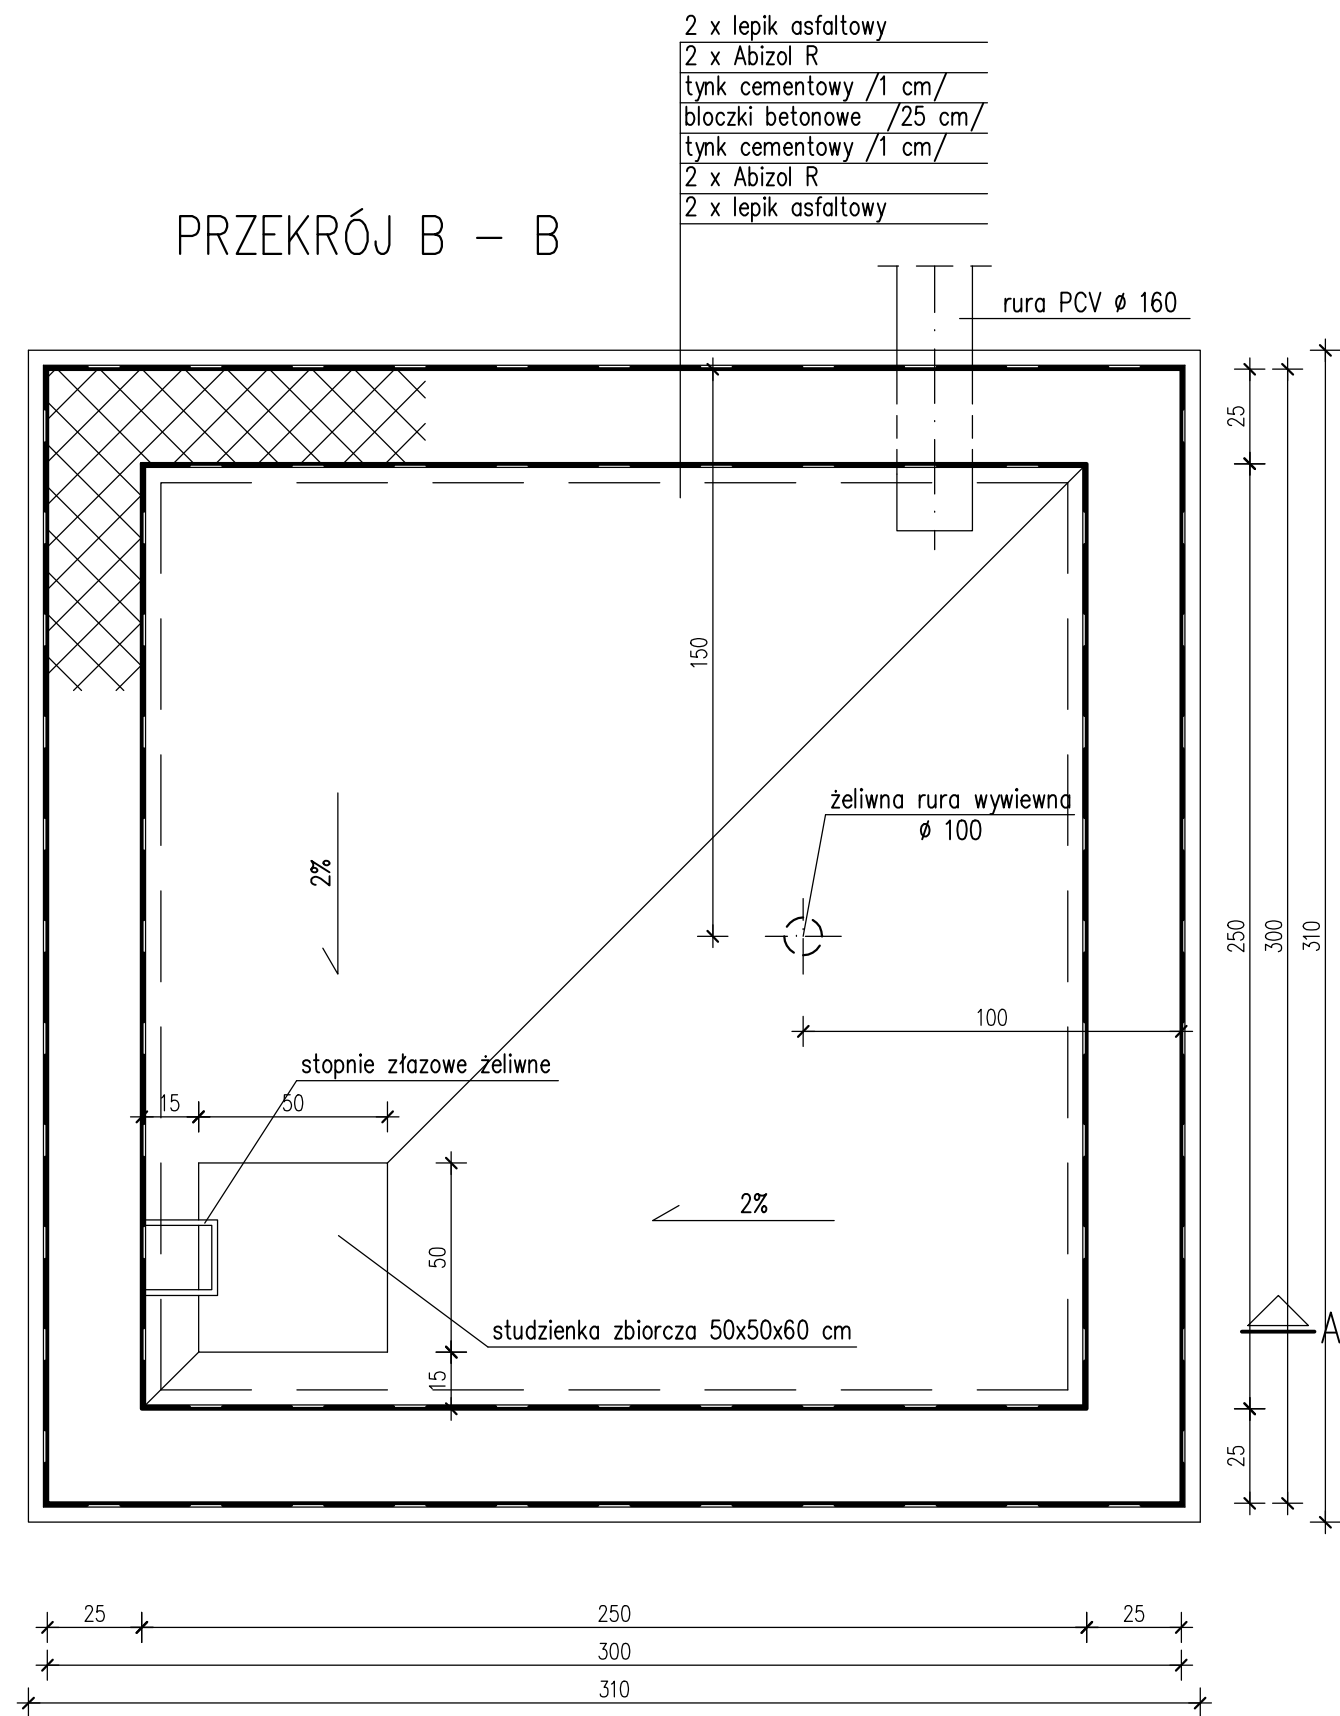

 PROJEKT-TECHNIKA ul. Skibińskiego 13 25-819 Kielce tel. 886 720 094 www.projekt-technika.pl e-mail: biuro@projekt-technika.pl		PROJEKT-TECHNIKA ul. Skibińskiego 13 25-819 Kielce tel. 886 720 094 www.projekt-technika.pl	Numer rysunku: II/KONST/07	Branża: KONSTRUKCJA Inwestor: Gmina Chmielnik Plac Kościuszki 7 26-020 Chmielnik	Skala: 1 : 20 Adres inwestycji: Działka nr ewid. 170/1 msc. Zrecze Chalupczańskie obręb 0025 Zrecze Chalupczańskie gm. Chmielnik pow. kielecki
Data opracowania projektu: grudzień 2016					
Funkcja:	Imię i nazwisko:	Nr upr.	Podpis:	Rodzaj projektu:	
Projektował:	mgr inż. Sławomir Szymkiewicz	SLK/3454/POOK/10		Budowa budynku świetlicy wiejskiej	
Sprawdził:	mgr inż. Nay Van Hoang	KL-199/86		Temat:	
Opracowała:	mgr inż. Agnieszka Olubek	-----		Konstrukcja zbiornika na nieczystości ciekłe	
Opracowała:	mgr inż. Emilia Gomula	-----			